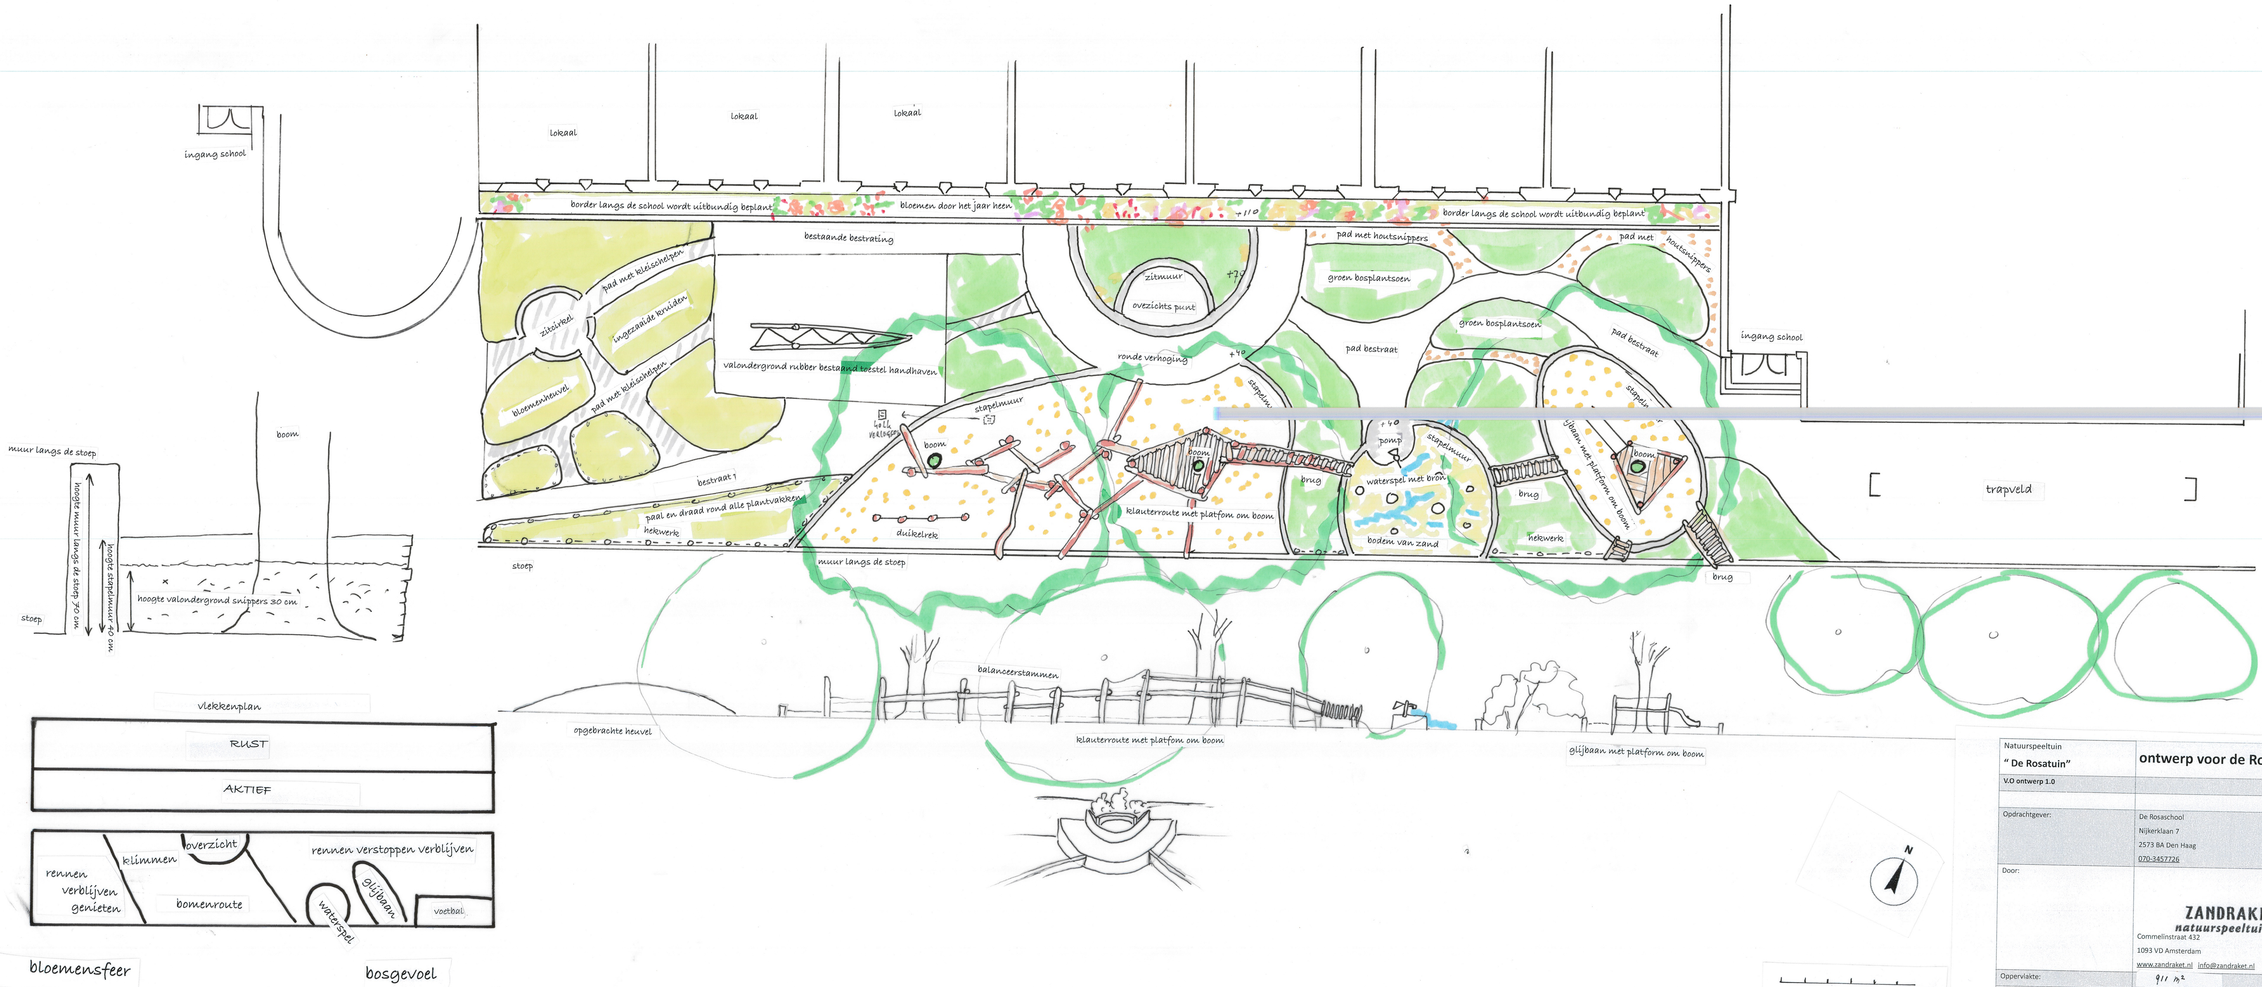


Natuurspeeltuin **" De Rosatuin"**	**ontwerp voor de Rosaschool**
V.O ontwerp 1.0	
Opdrachtgever:	De Rosaschool Nijkerklaan 7 2573 BA Den Haag 070-3457726
Door:	ZANDRAKET natuurspeeltuinen Commelinstraat 432 1093 VD Amsterdam www.zandraket.nl info@zandraket.nl
Oppervlakte:	911 m²
Schaal:	1:100
Datum:	juni 2021