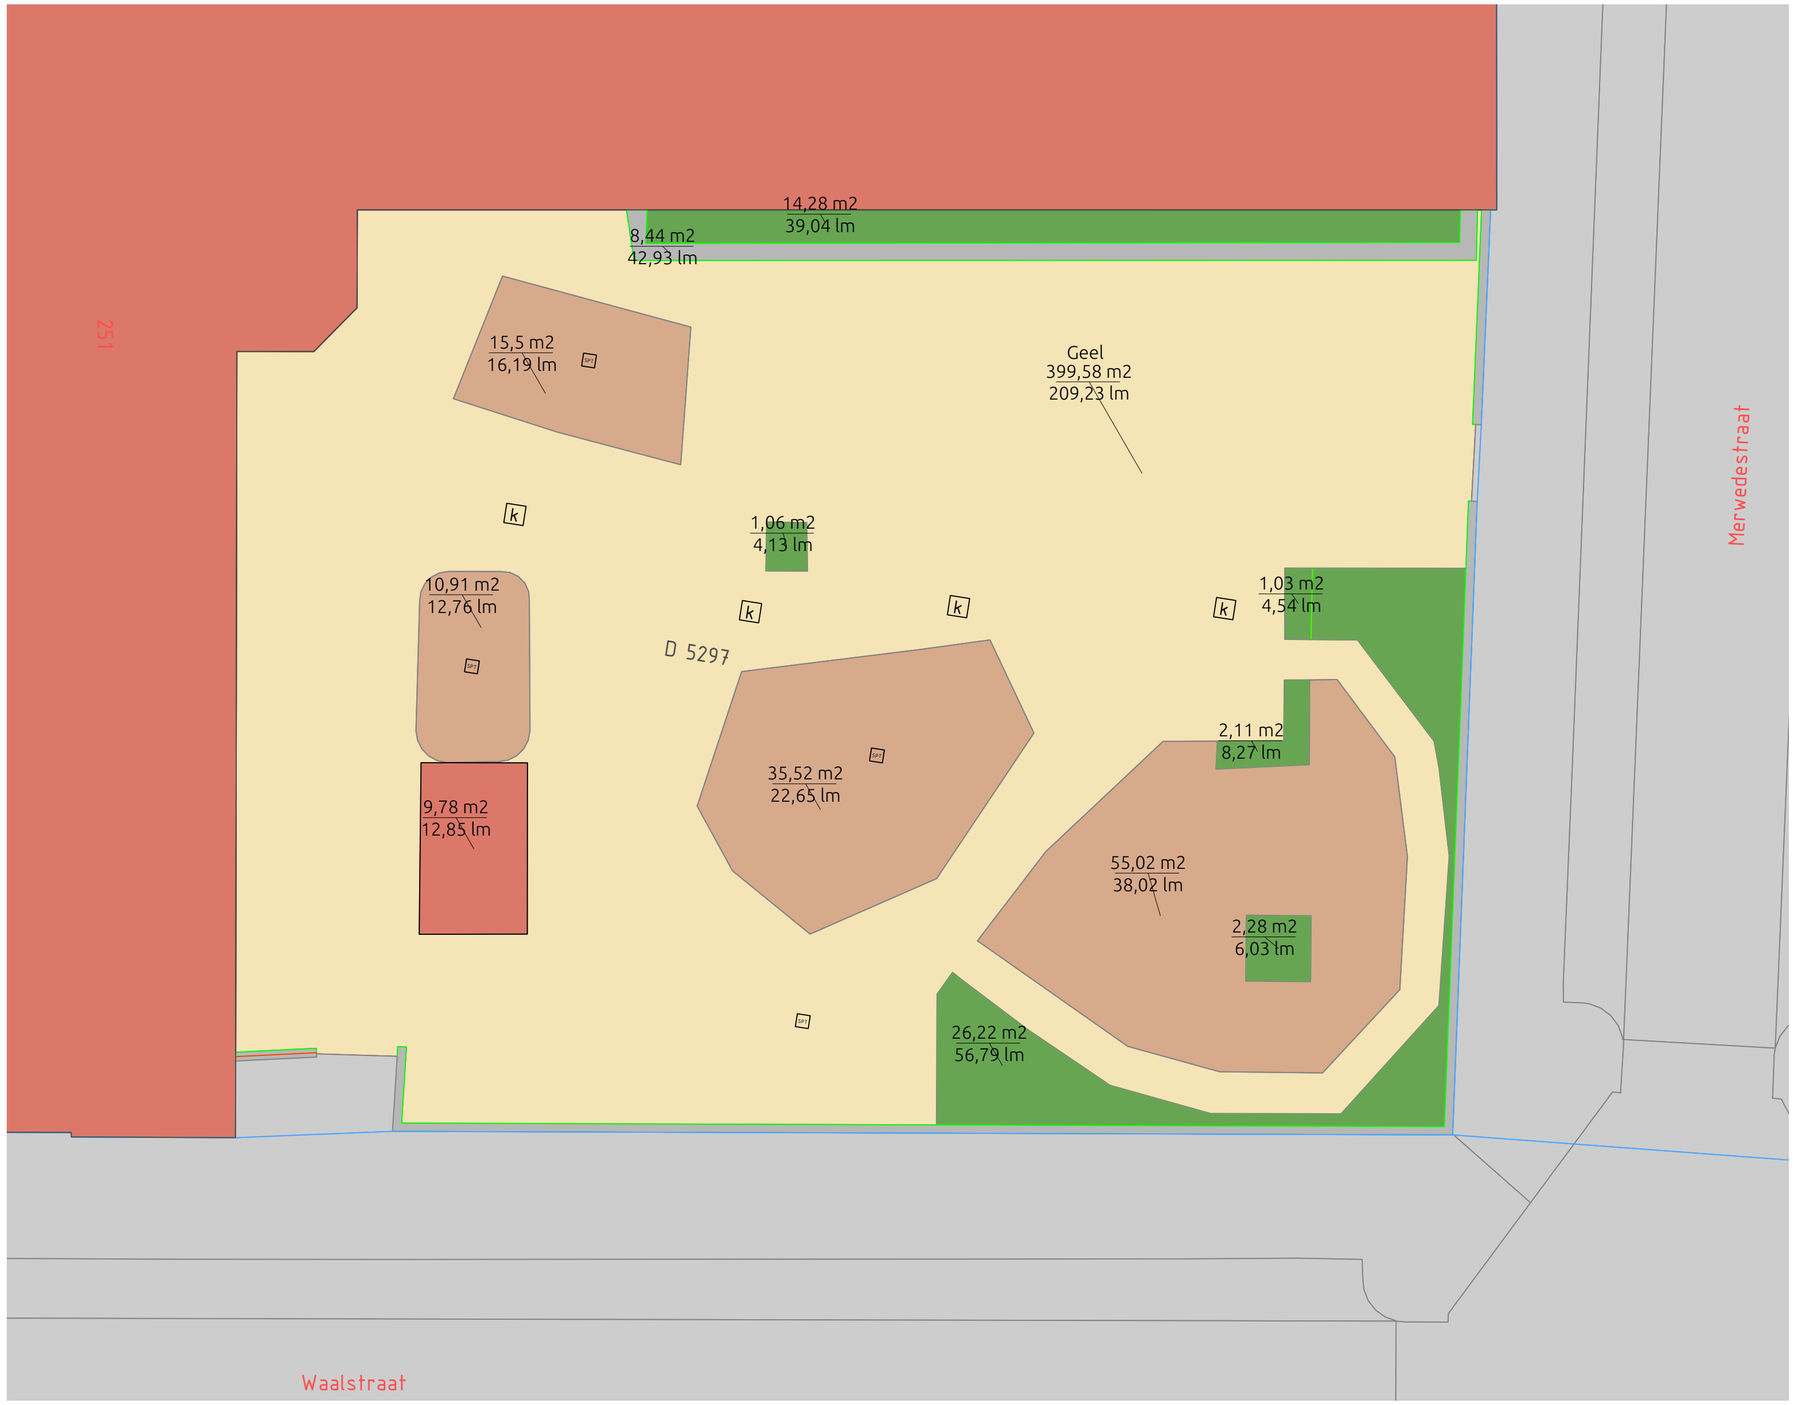


BGT hoeveelheden 01
Schaal: 1:100

N

0 2 4 6 8 10 m

Ontwerp_Gertrudisschool.vwx

SNKgroep B.V.
De malthezer 13
Aarle-rixtel
06-13022191

SNK Outdoor speel- & sportplaatsen
Advies - ontwerp

Project : Gertrudisschool
Fase : VO

Date : 7-11-2023
Project ID : 2023-150
Scale : 1:100
Tekenaar : W.V.B.
Opdrachtgever : Gertrudisschool
Format : A2

Soort tekening :
VO - BGT HOEVEELHEDEN

Project adres : Waalstraat 251, Utrecht



LEGENDA

1 L + A FalcoBox berging 2 vaks 487x162x106cm (Falco)
Artikelnummer: 27.906.002
Plaatsen volgens verwerkingsvoorschrift leverancier

2 L + A Boombankje (Fransen)
Plaatsen volgens verwerkingsvoorschrift leverancier

3 L + A Stapstammen 3 stuks (Speelmaatje)
Artikelnummer: RS1520
Plaatsen volgens verwerkingsvoorschrift leverancier

4 L + A Brug met ballustrade
Plaatsen volgens verwerkingsvoorschrift leverancier

5 L + A kruipbuis tegra 800 PP (Wavin)
Artikelnummer: 2006280060

6 A Bestaand klimtoestel

7 L + A Ronde vlonder met opritje t.b.v. inclusiviteit
Plaatsen volgens verwerkingsvoorschrift leverancier

8 L + A Watertappunt (Speelmaatje)
Artikelnummer: RS5008
Plaatsen volgens verwerkingsvoorschrift leverancier

9 L + A Plankenbrug met stapstammen (Speelmaatje)
Artikelnummer: RS4125
Plaatsen volgens verwerkingsvoorschrift leverancier

10 L + A Liggende evenwichtsbalk 2m (Ijreka)
Artikelnummer: IJ2050RL-200
Plaatsen volgens verwerkingsvoorschrift leverancier

11 L + A Watergoot 3 stuks van 2m (Fransen)
Plaatsen volgens verwerkingsvoorschrift leverancier

12 L + A Stenen waterplateau
Plaatsen volgens verwerkingsvoorschrift leverancier

13 L + A goaltjes 1,5x0,8m (ijslander). Valhoogte n.v.t.
Artikelnummer: 1207-02
Plaatsen volgens verwerkingsvoorschrift leverancier

14 L + A Plankenwand bij dug-out

15 L + A A-frame tunnel (Fransen)
Plaatsen volgens verwerkingsvoorschrift leverancier

16 L + A Ronde Boomvlonder (Fransen)
Plaatsen volgens verwerkingsvoorschrift leverancier

17 L + A 2 sets van 5 robinia palen (2x1,5m1) voor bescherming klimplanten
Plaatsen volgens verwerkingsvoorschrift leverancier

18 A Bestaande 3-delige duikelrek
Plaatsen volgens verwerkingsvoorschrift leverancier

19 L + A Palenwand (10m1) achter amfitheater

20 L + A Palenwand (18,24m1)

21 L + A Palenwand zandbak (11,98m1)

L + A ballenvanger (ABC Hekwerk) 3m1 hoog circa 11,86m1
Plaatsen volgens verwerkingsvoorschrift leverancier

L + A hekwerk van paaltjes met scheepstouw circa 82,37m1

Bestaand hekwerk circa 47,43m1

L + A Robinia losse palen 12 stuks

L + A Liggende boomstammen 10 stuks

A Bestaande kei 1 stuk in beton tot 60cm hoog

L + A Rommelmuurtje 30cm breed 50cm hoog

L + A Tegelmuur
Tot H=0,5m 30x60cm
Van H=0,5m tot H=0,6 30x15 (leuning)

L + A Tegelmuur 30x30 tegels 50cm hoog

L + A Betonnen U-zit-elementen 50cm breed 50cm hoog

L + A 2 streklagen waalformaat in beton

Bestaande HWA 3 stuks

+0,5 Aanleghoogtes t.o.v. straatwerk

Bestaande boom 1 stuk

L+A Nieuwe boom 7 stuks

Valzone / vrije ruimte

Alle L + A inrichtingselementen ter indicatie erin gezet.
Specifieke toestellen en leverancier word nader bepaald!

Inrichting 1
Schaal: 1:100

N

0 2 4 6 8 10 m

SNKgroep B.V.
De malthezer 13
Aarle-rixtel
06-13022191

SNK Outdoor speel- & sportplaatsen
Advies - ontwerp


Ontwerp_Gertrudisschool.vwx

Project : Gertrudisschool
Fase : VO

Date : 7-11-2023
Project ID : 2023-150
Scale : 1:100
Tekenaar : W.V.B.
Opdrachtgever : Gertrudisschool
Format : A2

Soort tekening :
VO - INRICHTING

Project adres : Waalstraat 251, Utrecht

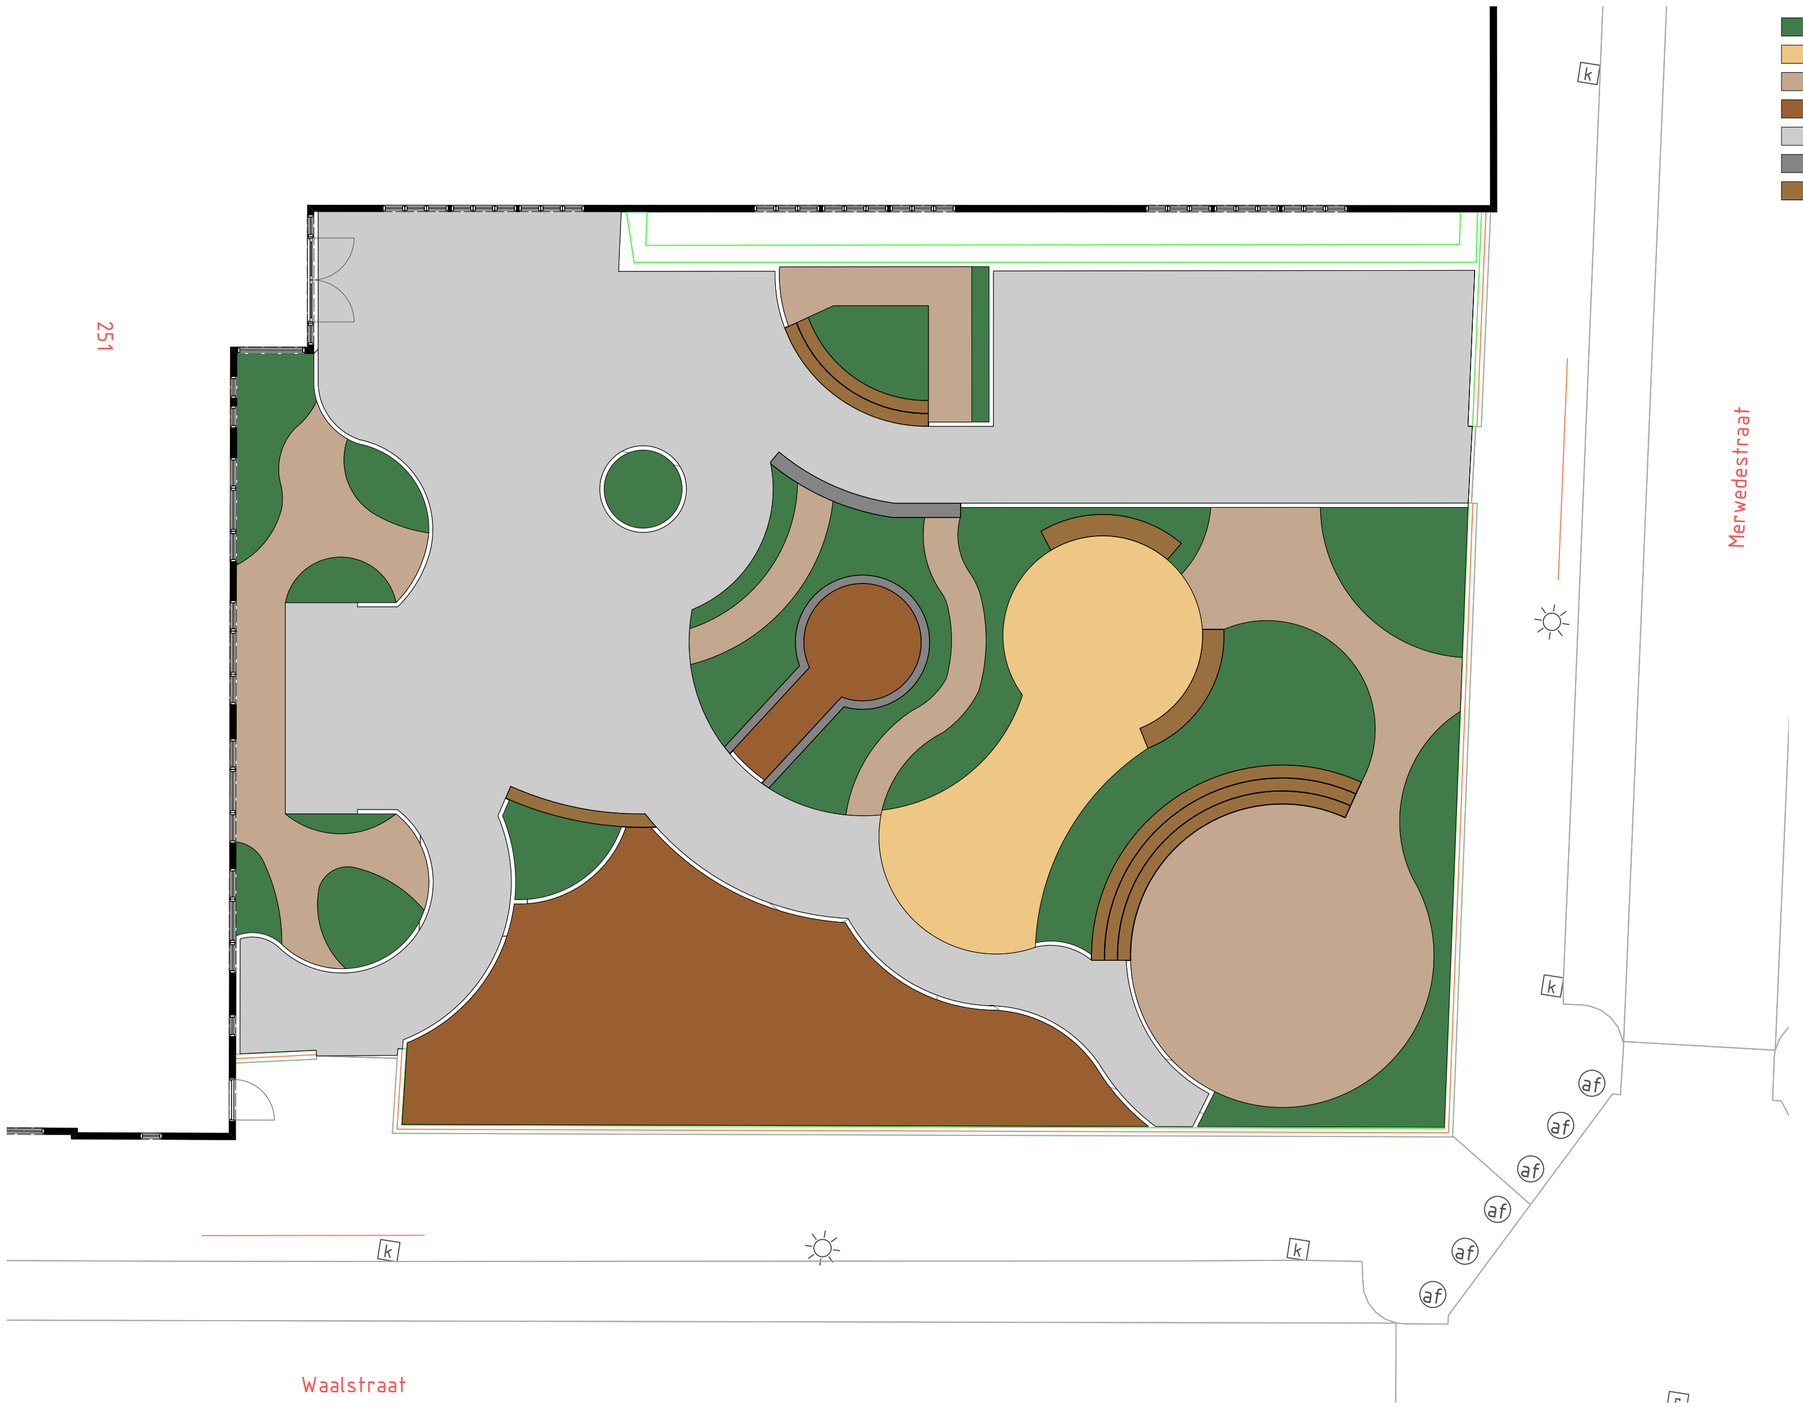

Verhardingen 2
Schaal: 1:100

Ontwerp_Gertrudisschool.vwx

SNKgroep B.V.
De malthezer 13
Aarle-rixtel
06-13022191

SNK
Outdoor speel- & sportplaatsen
Advies - ontwerp

Project : Gertrudisschool
Fase : VO

Date : 7-11-2023
Project ID : 2023-150
Scale : 1:100
Tekenaar : W.V.B.
Opdrachtgever : Gertrudisschool
Format : A2


Soort tekening :
VO - VERHARDINGEN

Project adres : Waalstraat 251, Utrecht

LEGENDA

Hoeveelhedenstaat verharding			
Oppervlakte m2	*Omtrek lm*	*Kleur*	*Verhardingssoort*
13,77	88,95		Fundering (menggranulaat)
4,17	36,54		Fundering (stampbeton)
93,57	129,58		Halfverharding
75,20	54,89		Houtsnippers
232,91	147,29		Verharding
0,00	0,00		

Hoeveelhedenstaat groenvoorziening			
Oppervlakte m2	*Omtrek lm*	*Kleur*	*Soort groenvoorziening*
0,00	0,00		
34,99	27,62		Zandbakzand
94,42	214,55		Plantvak

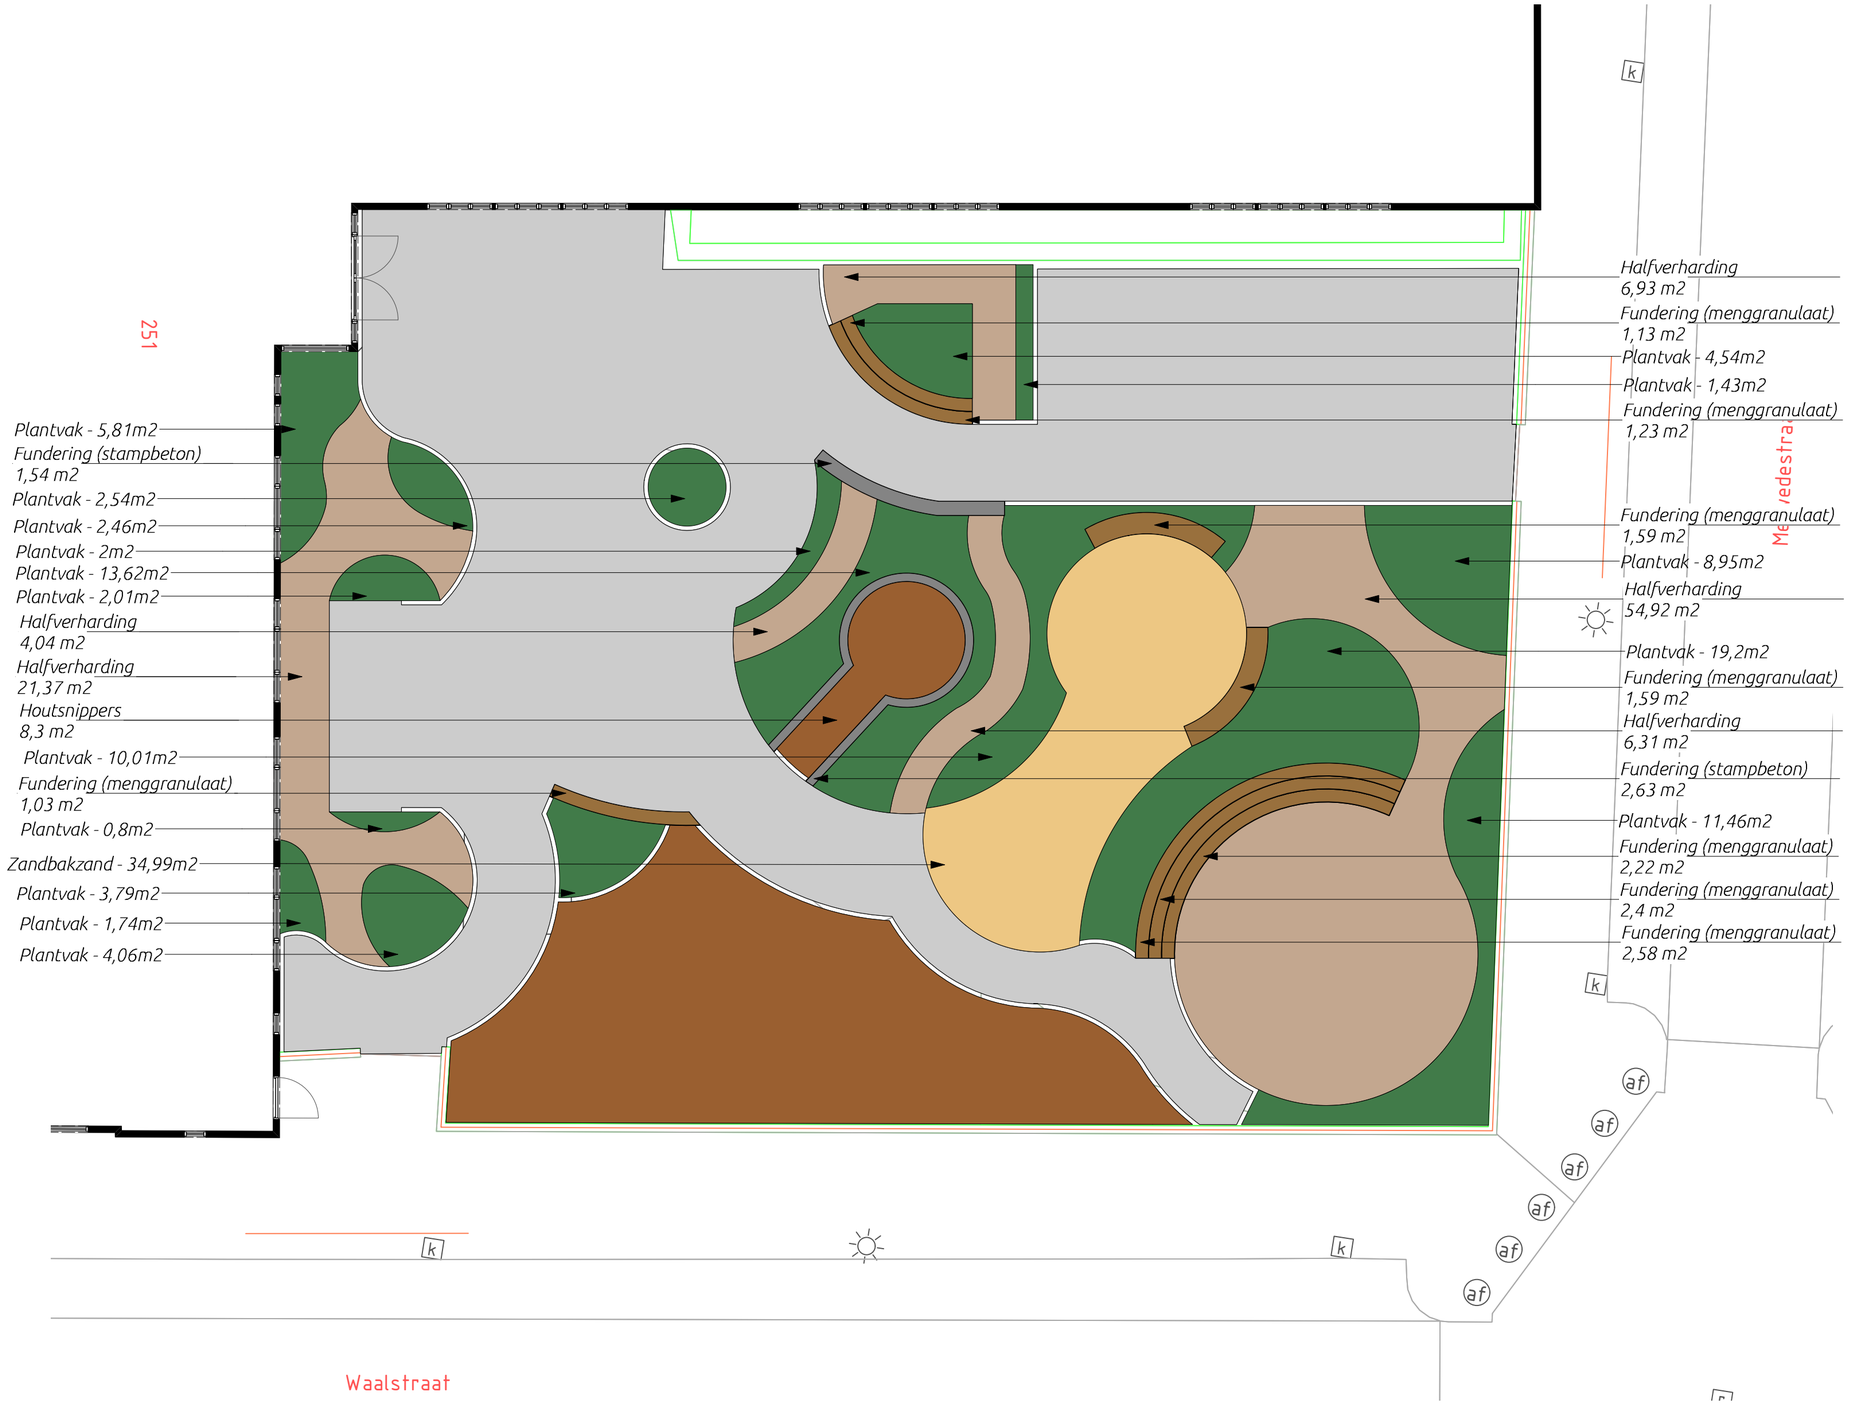

Hoeveelheden 3
Schaal: 1:100

N

0 2 4 6 8 10 m

Ontwerp_Gertrudisschool.vwx

SNKgroep B.V.
De malthezer 13
Aarle-rixtel
06-13022191

SNK Outdoor speel- & sportplaatsen
Advies - ontwerp

Project : Gertrudisschool


Fase : VO

Date : 7-11-2023 | Project ID : 2023-150 | Scale : 1:100

Tekenaar : W.V.B. | Opdrachtgever : Gertrudisschool | Format : A2

Soort tekening :
VO - HOEVEELHEDEN

Project adres : Waalstraat 251, Utrecht

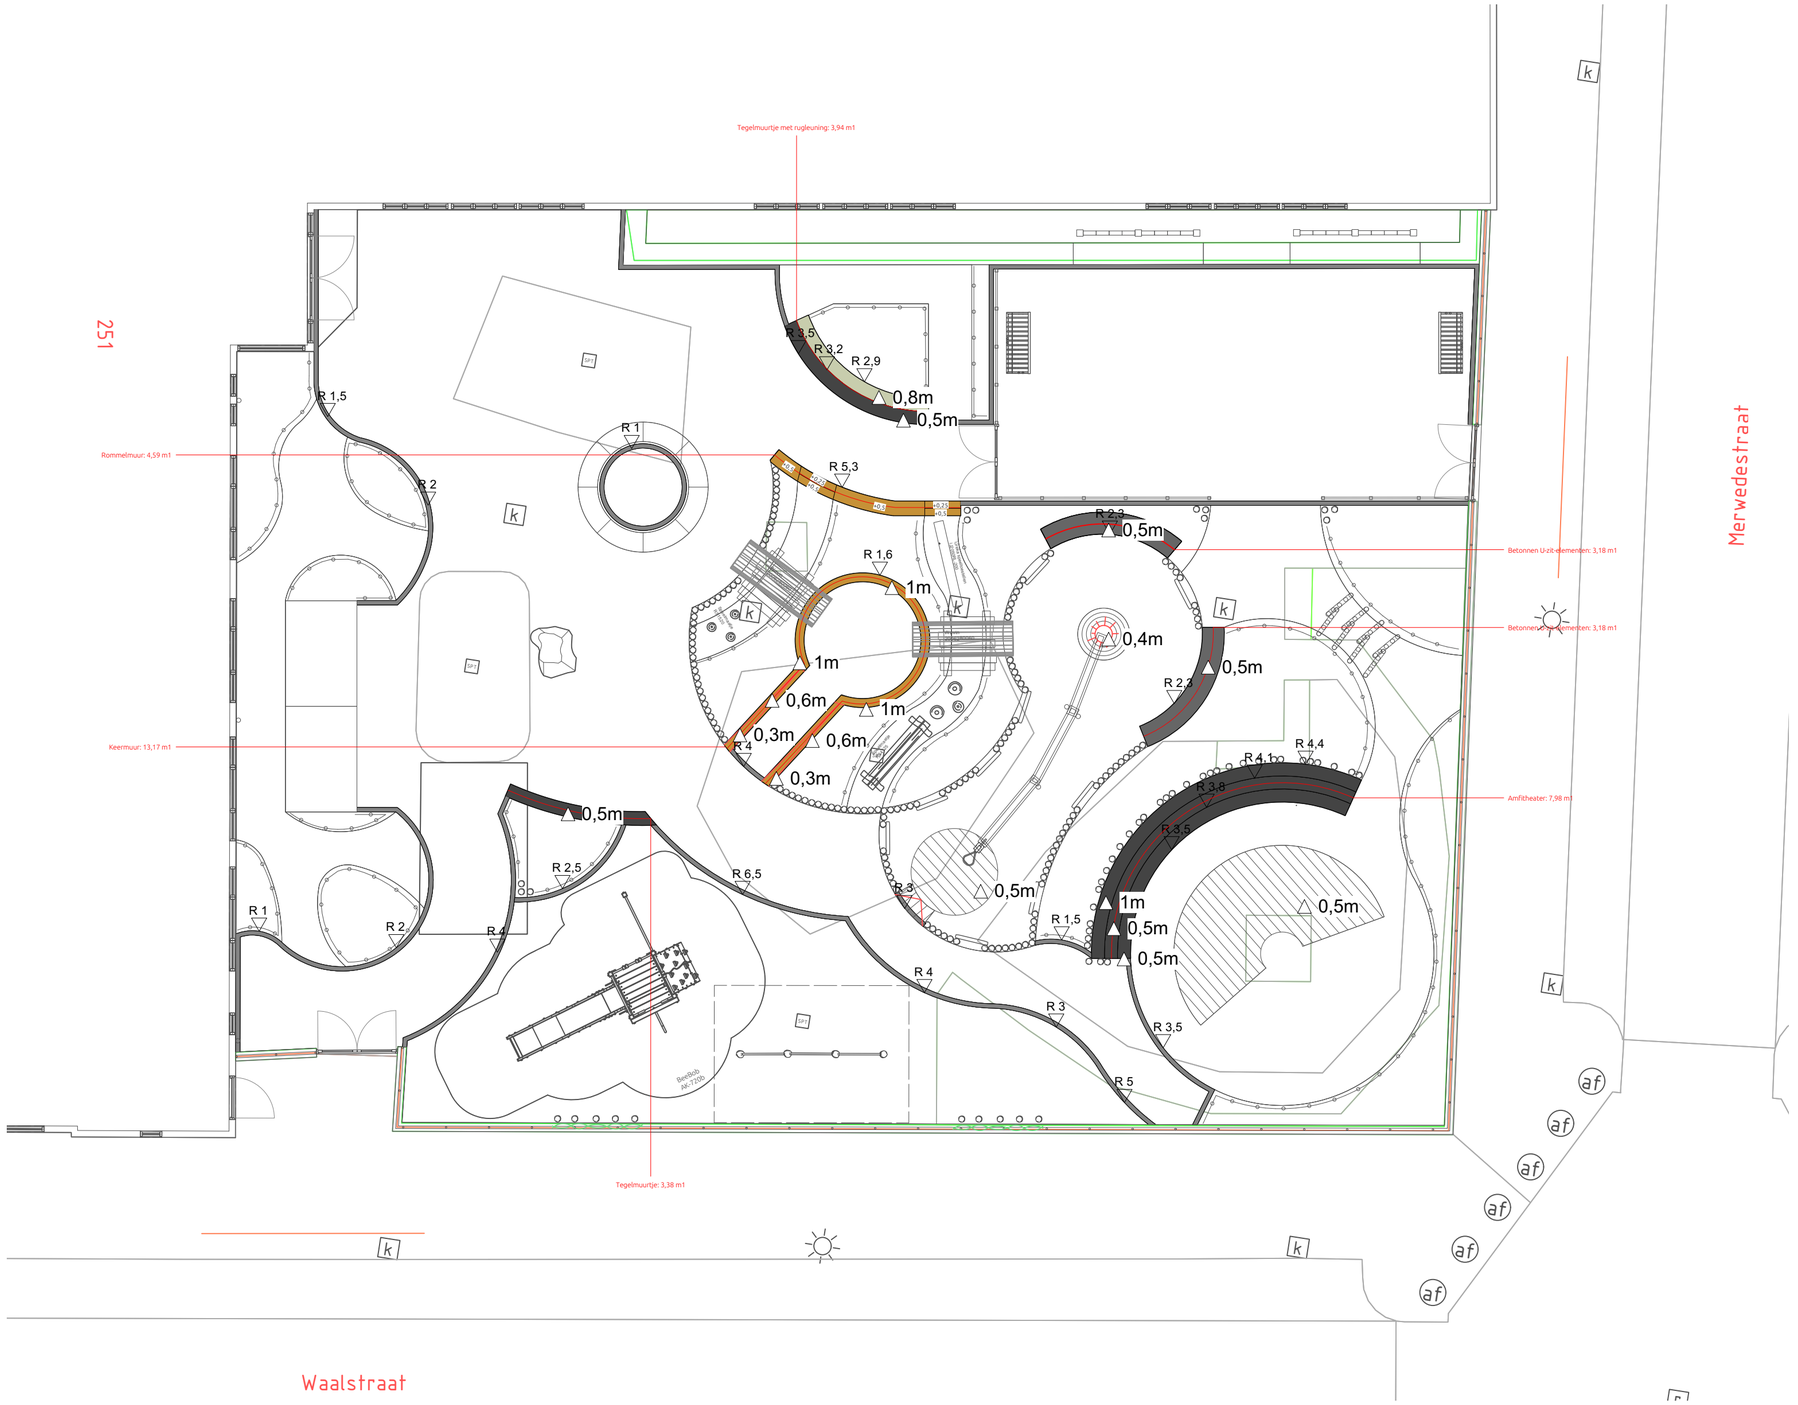

LEGENDA

Hoeveelhedenstaat Opsluitingen	
Lengte m1	*Soort opsluiting*
100,13	2 streklagen waalformaat in beton
7,36	Betonnen U-zit-elementen 50cm hoog
3,68	Fundering (menggranulaat)
4,92	Rommelmuur 50cm hoog
13,34	Steense keermuur variable van 30cm tot 100cm hoog
24,15	Tegelmuurtje 50cm hoog
4,07	Tegelmuurtje 80cm hoog
8,90	Tegelmuurtje 100cm hoog
0,00	

Opsluitingen

- L + A Rommelmuurtje hoogte zie tek.
- L + A Tegelmuur 30x30 tegels hoogte zie tek.
- L + A Betonnen U-zit-elementen 50cm breed 50cm hoog
- L + A 2 streklagen waalformaat in beton
- L + A Betonnen U-zit-elementen 50cm breed 100cm hoog (als rugleuning)
- △ 0,5m Aanleghoogtes t.o.v. straatwerk

Kantopsluiting 4

Schaal: 1:100

N

0 2 4 6 8 10 m

Ontwerp_Gertrudisschool.vwx

SNKgroep B.V.
De malthezer 13
Aarle-rixtel
06-13022191

SNK Outdoor speel- & sportplaatsen
Advies - ontwerp

Project : Gertrudisschool

Fase : VO

Date : 7-11-2023 | Project ID : 2023-150 | Scale : 1:100

Tekenaar : W.V.B. | Opdrachtgever : Gertrudisschool | Format : A2

Soort tekening : VO - KANTOPSLUITING

Project adres : Waalstraat 251, Utrecht

251

Merwedestraat

Waalstraat

R 1
R 2
R 3
R 3,4
R 4,2
R 1,7
R 1,3
R 2,8
R 0,6
R 2,8
R 2,3
R 2,5
R 3,5
R 2
R 4

Maatvoering 5
Schaal: 1:100

N

0 2 4 6 8 10 m

Ontwerp_Gertrudisschool.vwx

SNKgroep B.V.
De malthezer 13
Aarle-rixtel
06-13022191

SNK
Outdoor speel- & sportplaatsen
Advies - ontwerp

Project : Gertrudisschool
Fase : VO

Date : 7-11-2023
Project ID : 2023-150
Scale : 1:100
Tekenaar : W.V.B.
Opdrachtgever : Gertrudisschool
Format : A2

Soort tekening :
VO - MAATVOERING

Project adres : Waalstraat 251, Utrecht