

Wadi
Wadi
Planhoek wordt alleen geoogst
Tafel
Bank
Tafel
Bank
HWA125
HWA125
HWA125

LEGENDA

- Houtsnippers
- Klinkers
- Tegels
- Halfverharding
- Zandbakzand
- Plantvakken
- Gras
- Grasbetontegel

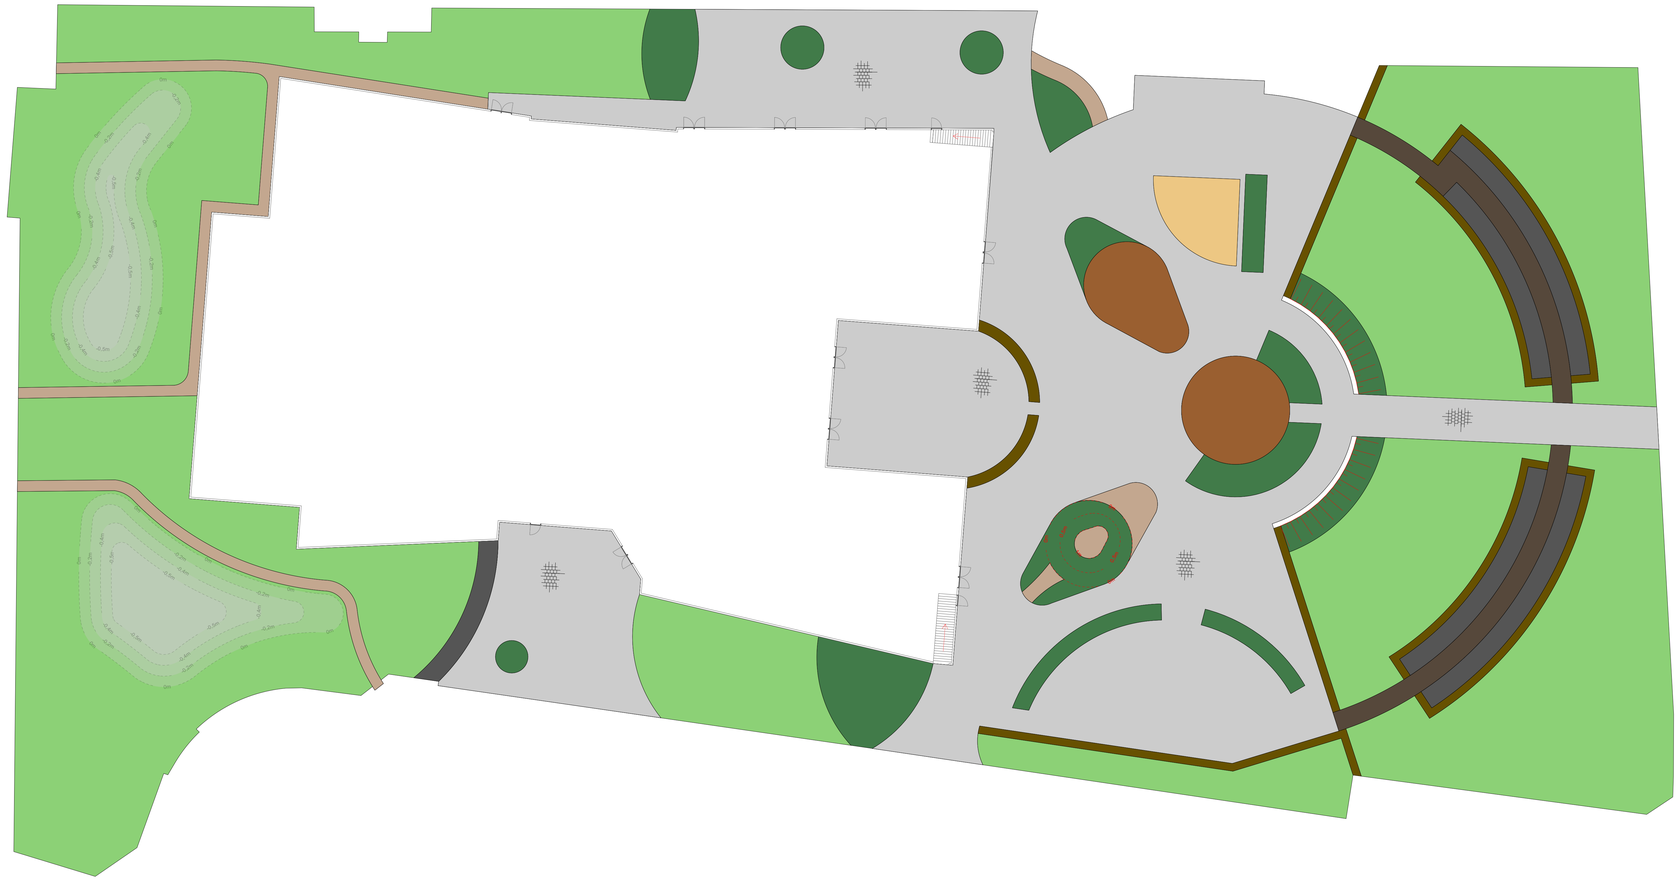

Verharding 2
Schaal: 1:200

N

0 2 4 6 8 10 m

SNKgroep B.V.
Koppelstraat 91
Beek en Donk
06-13022191

Ontwerp: Groene Long new

SNK
Outdoor speel- & sportplaatsen
Advies - ontwerp

Project : De Groene Long

Projectstatus : VO ☒ DO ☐

Date : 12-02-2025
Project ID : 2024-081
Scale :1:200
Tekenaar :J.V. & W.V.B
Opdrachtgever : SAAM en SORS
Format : A0

Soort tekening :
VO - VERHARDING

Project adres : Wilhelminastraat 19, 5491 JL Sint-Oedenrode


LEGENDA

Hoeveelhedenstaat verharding			
Oppervlakte m2	**Omtrek lm**	**Kleur**	**Verhardingssoort**
193,39	233,45		Grasbetontegel
177,08	335,57		Halfverharding
146,05	62,31		Houtsnippers
128,46	148,94		Klinkers lange lagen
2379,77	789,32		Tegels

Hoeveelhedenstaat groenvoorziening			
Oppervlakte m2	**Omtrek lm**	**Kleur**	**Soort groenvoorziening**
50,26	28,57		Zandbakzand
153,66	438,53		Plantvak onder haag
427,40	375,18		Plantvak
3633,80	997,35		Gras

Hoeveelhedenstaat nieuwe hagen
Haaglengte m1
17,85
31,73
26,67
24,22
32,70
16,05
5,31
9,19
9,17
38,29
211,18

Hoeveelhedenstaat bestaande hagen
Haaglengte m1
20,10
17,54
5,28
42,93

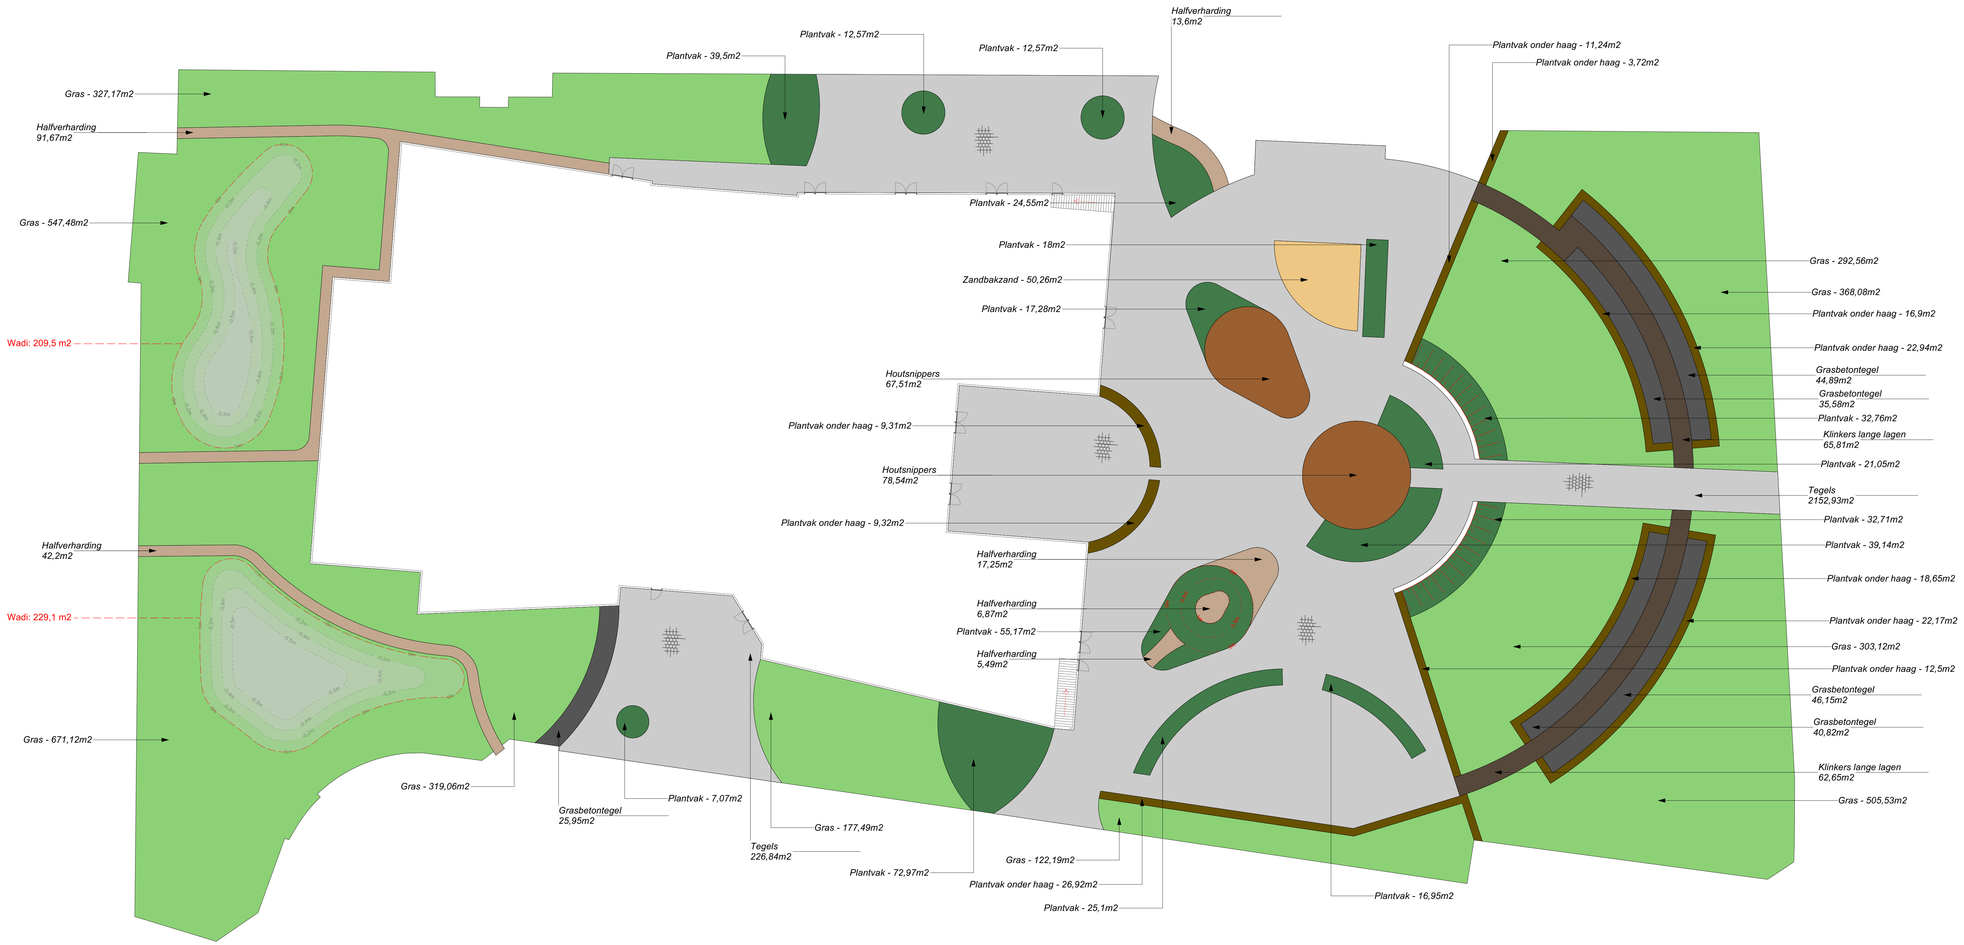

Hoeveelheden 3
Schaal: 1:200

0 2 4 6 8 10 m

SNKgroep B.V.
Koppelstraat 91
Beek en Donk
06-13022191

Project : De Groene Long

Projectstatus : VO ☑ DO ☐

Date : 12-02-2025 | Project ID : 2024-081 | Scale : 1:200


Tekenaar :J.V. & W.V.B | Opdrachtgever : SAAM en SORS | Format : A0

SNK Outdoor speel- & sportplaatsen Advies - ontwerp

Soort tekening: VO - HOEVEELHEDEN

Project adres : Wilhelminastraat 19, 5491 JL Sint-Oedenrode

Ontwerp_Groene Long.vwx

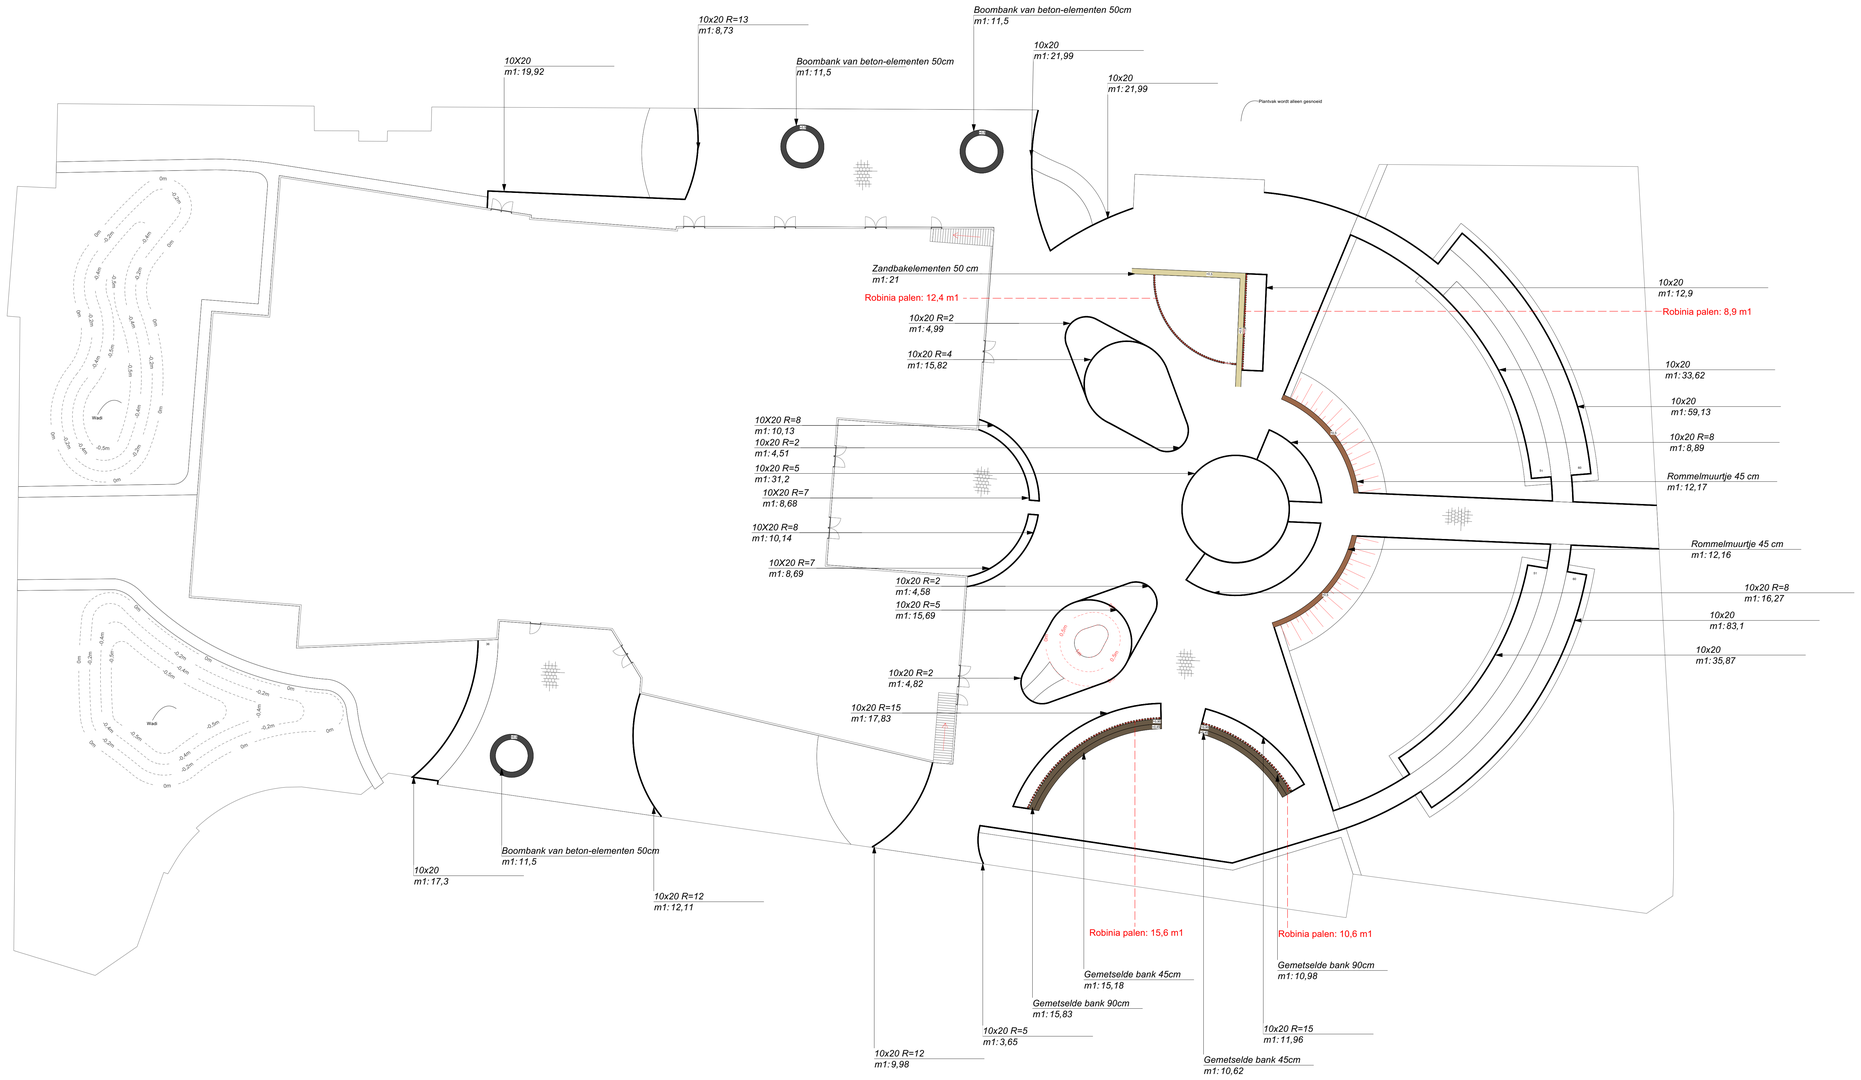

LEGENDA

Hoeveelhedenstaat Opsluitingen	
Lengte m1	***Soort opsluiting***
417,28	10x20
18,90	10x20 R=2
15,82	10x20 R=4
50,54	10x20 R=5
17,37	10X20 R=7
45,43	10x20 R=8
22,09	10x20 R=12
8,73	10x20 R=13
29,79	10x20 R=15
34,49	Boombank van beton-elementen 50cm
25,81	Gemetselde bank 45cm
26,81	Gemetselde bank 90cm
24,33	Rommelmuurtje 45 cm
21,00	Zandbakelementen 50 cm
0,00	

Opsluitingen

- L + A Opsluitband 10x20
- L + A Betonnen-zit-elementen hoogte zie tek.
- L + A Rommelmuurtje hoogte zie tek.
- L + A Zandbakelementen hoogte zie tek.
- L + A Gemetselde bank hoogte zie tek.

Kantopsluiting 4
Schaal: 1:200

N

0 2 4 6 8 10 m

SNKgroep B.V.
Koppelstraat 91
Beek en Donk
06-13022191

SNK
Outdoor speel- & sportplaatsen
Advies - ontwerp

Project : De Groene Long

Projectstatus : VO ☒ DO ☐


Date : 12-02-2025 | Project ID : 2024-081 | Scale : 1:200

Tekenaar :J.V. & W.V.B | Opdrachtgever : SAAM en SORS | Format : A0

Soort tekening :
VO - KANTOPSLUITING

Project adres : Wilhelminastraat 19, 5491 JL Sint-Oedenrode

Ontwerp_Groene Long.vwx

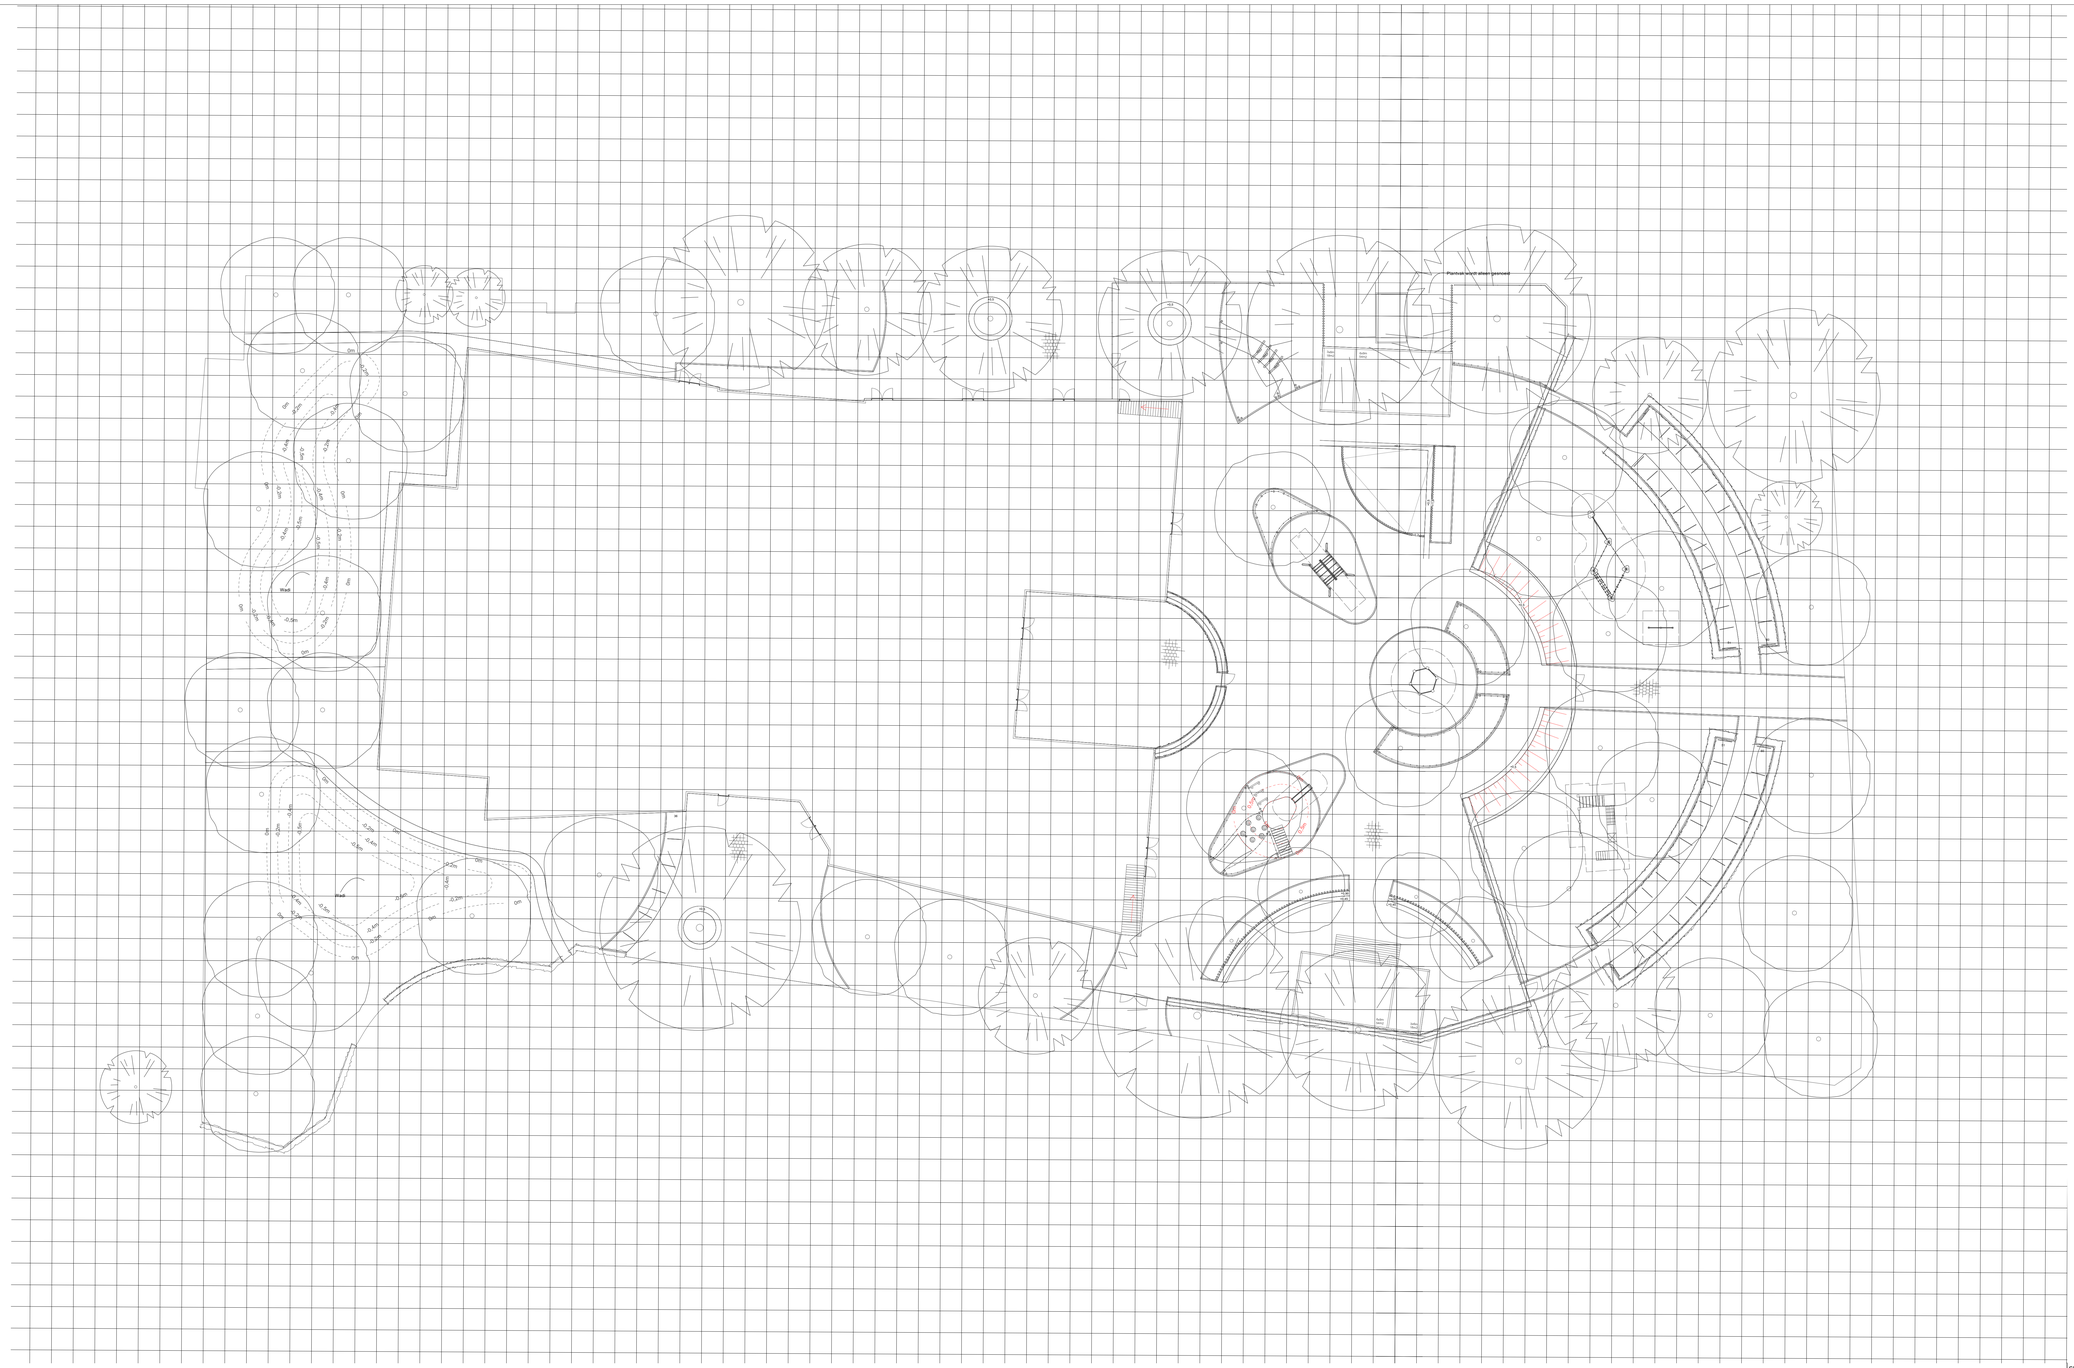

LEGENDA

Maatvoering raster 2x2m1

Let op! dit is een voorlopige maatvoering d.m.v. raster.
Volledige maatvoeringstekening komt later in het project.

Maatvoering d.m.v. raster 5
Schaal: 1:200

N

0 2 4 6 8 10 m

SNKgroep B.V.
Koppelstraat 91
Beek en Donk
06-13022191

Project : De Groene Long

Projectstatus :
VO ☒
DO ☐

Date : 12-02-2025 | Project ID : 2024-081 | Scale : 1:200

Tekenaar :J.V. & W.V.B | Opdrachtgever : SAAM en SORS | Format : A0

SNK
Outdoor speel- & sportplaatsen
Advies - ontwerp

Soort tekening :
VO - MAATVOERING D.M.V. RASTER

Project adres : Wilhelminastraat 19, 5491 JL Sint-Oedenrode

Ontwerp_Groene Long.vwx